



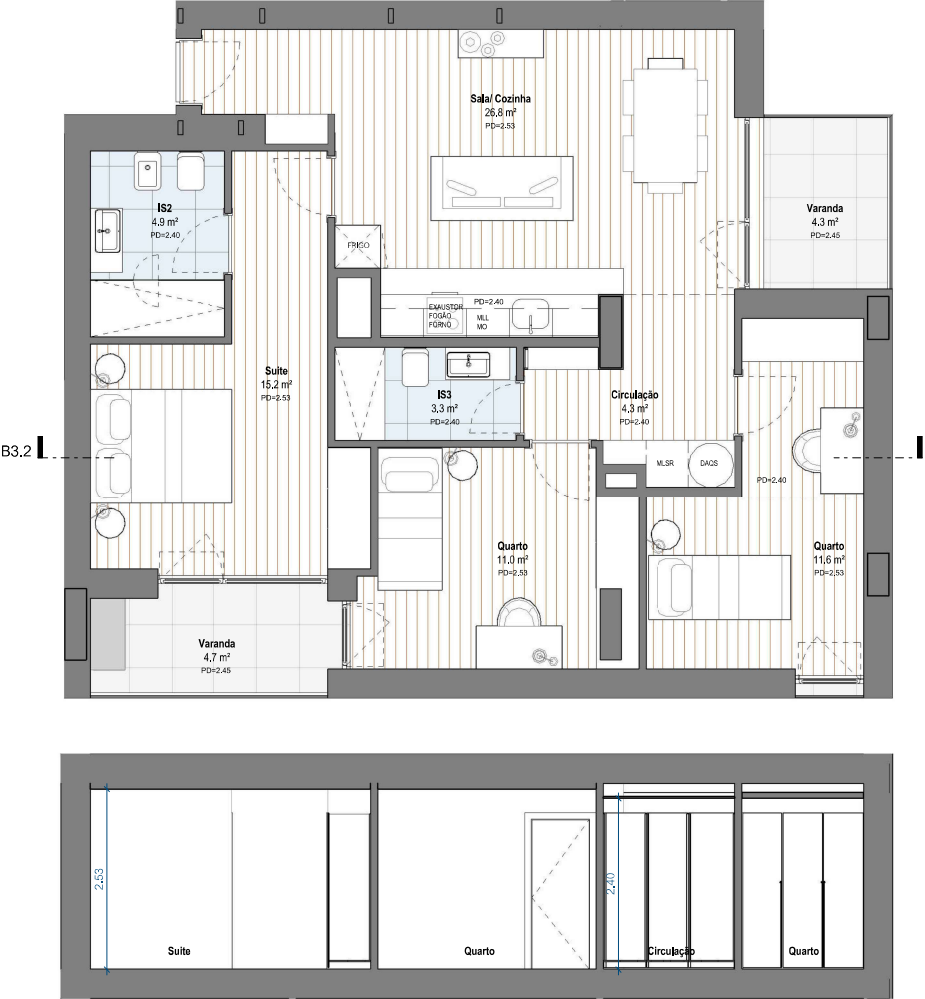

PLANTA PISO 3



ALÇADO NASCENTE

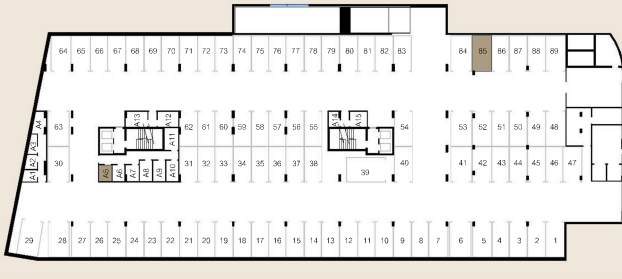

PLANTA PISO -2

Local: Rua 14 de Outubro e Rua José Meneres
Data: janeiro 2025 | REV01
Fração: AR
Piso: 3

Área bruta privativa total: 105,3m²
Área bruta privativa interior: 96,3m²
Área bruta privativa exterior: 9m²
(varanda/terraço)
Estacionamento: 1 (nº85)
Arrecadação: 1 (nº5)

PROMIRIS

Promotor


FRAGMENTOS

Arquitetura

JLL

Comercialização

CHAVE NOVA
SINTA-SE EM CASA

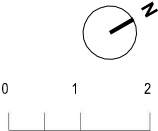

Escala 1 : 75